



**ДЕРЖАВНИЙ
АКТ
НА ПРАВО ПОСТІЙНОГО
КОРИСТУВАННЯ ЗЕМЛЕЮ**

II—KB № 006737

Державний акт на право постійного користування землею видано Академії праці і

соціальних відносин Федерації професійних спілок України

(назва землекористувача та його місцезнаходження)

що знаходиться за адресою: м. Київ, Велика Окружна дорога, 3

Київською міською

Радою ~~народних депутатів~~

району області України

у тому, що зазначеному землекористувачу надається у постійне користування 4.8557 гектарів

землі в межах згідно з планом землекористування

Землю надано у постійне користування для будівництва та експлуатації

комплексу будівель і споруд на Великій Окружній дорозі, 3 у Московському районі м. Києва

(мета, призначення)

відповідно до рішення Київської міської Ради ~~народних~~

~~депутатів~~ від « 24 » лютого 199 2000 року № 36/757

Цей державний акт складено у двох примірниках, з яких перший видано землекористувачу,
Київському міському управлінню земельних ресурсів
другий зберігається у Раді ~~народних депутатів~~

Акт зареєстровано в Книзі записів державних актів на право постійного користування
землею за № 79-4-00035



Голова Київський міський голова Ради ~~народних депутатів~~

О. ОМЕЛЬЧЕНКО
(підпис) (прізвище)


« 21 » листопада 2000 р.

П—КВ № 006737

[Handwritten signature]

ПЛАН ЗОВНІШНІХ МЕЖ

Кадастровий номер 79488011

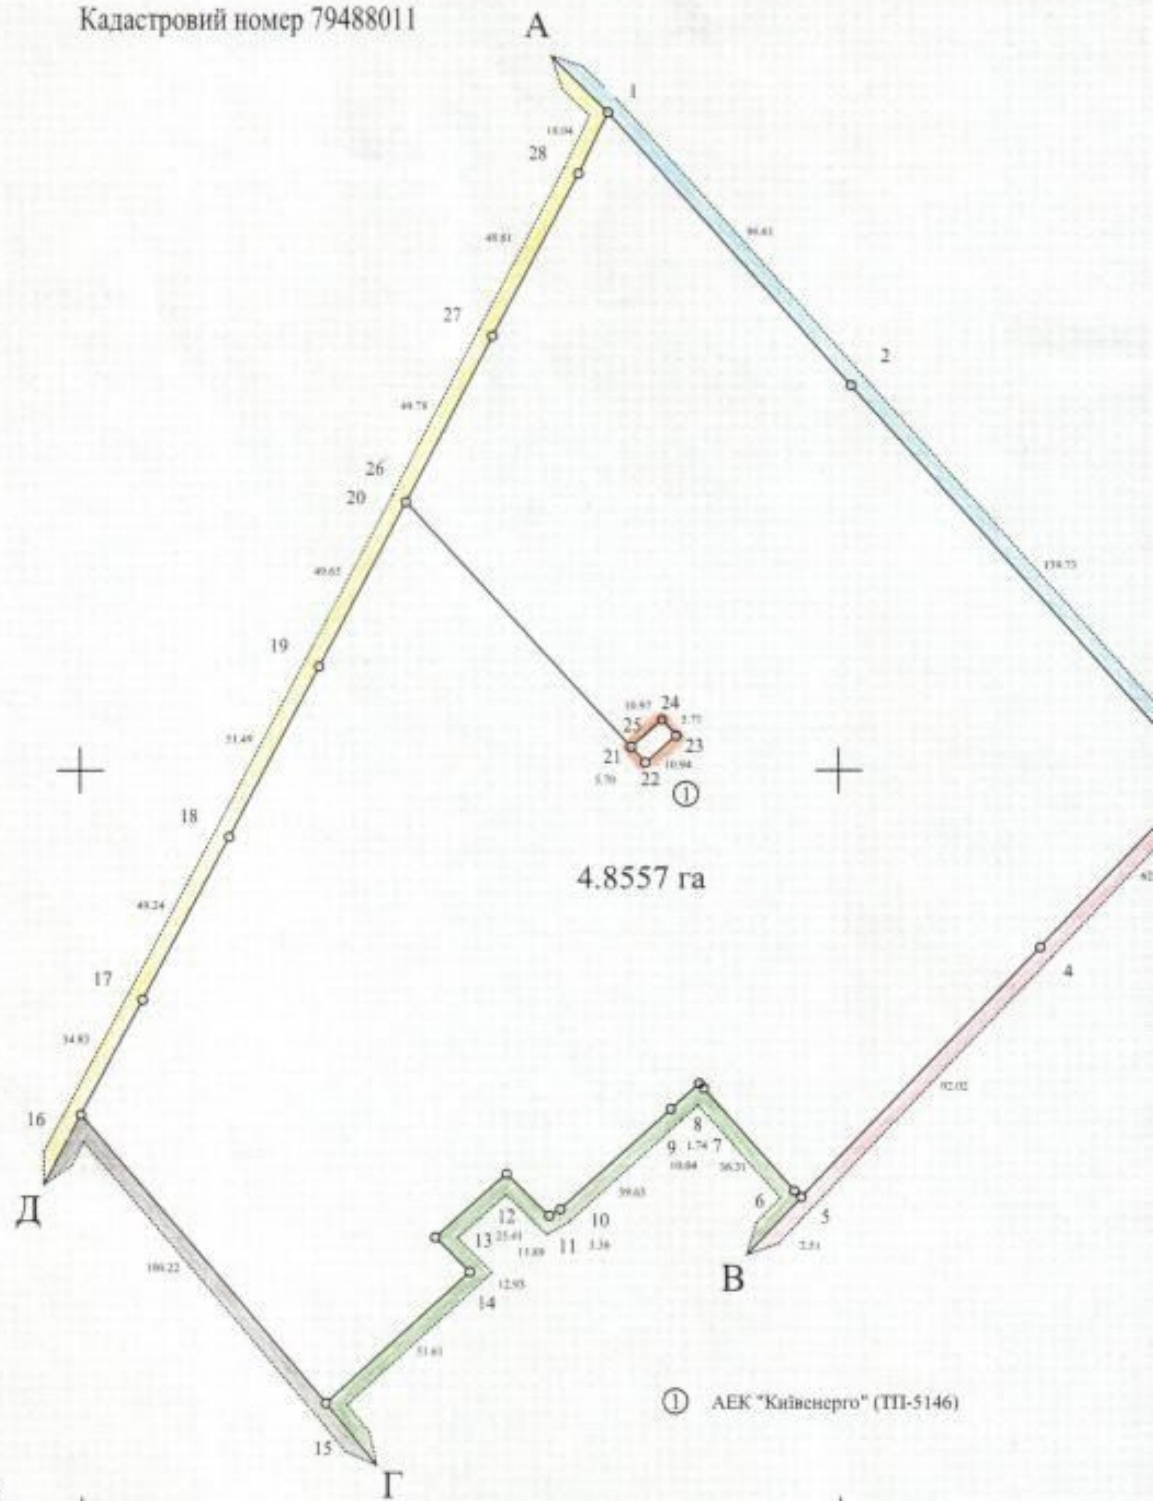


ОПИС МЕЖ


- Від А до Б Землі загального користування (Велика Окружна дорога)
- " Б до В Землі загального користування (вул. Теремківська)
- " В до Г Міські землі, не надані у власність чи користування
- " Г до Д Національна академія наук України (НАНУ)
- Від Д до А Сільськогосподарське колективне підприємство "Теремки"

Масштаб 1: 2000

ЗЕМЛЕКОРИСТУВАННЯ

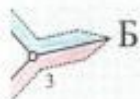

Інженер-землепорядник
Начальник Київського міського управління земельних ресурсів
А. Муховиков А. Муховиков
(підпис) (прізвище)

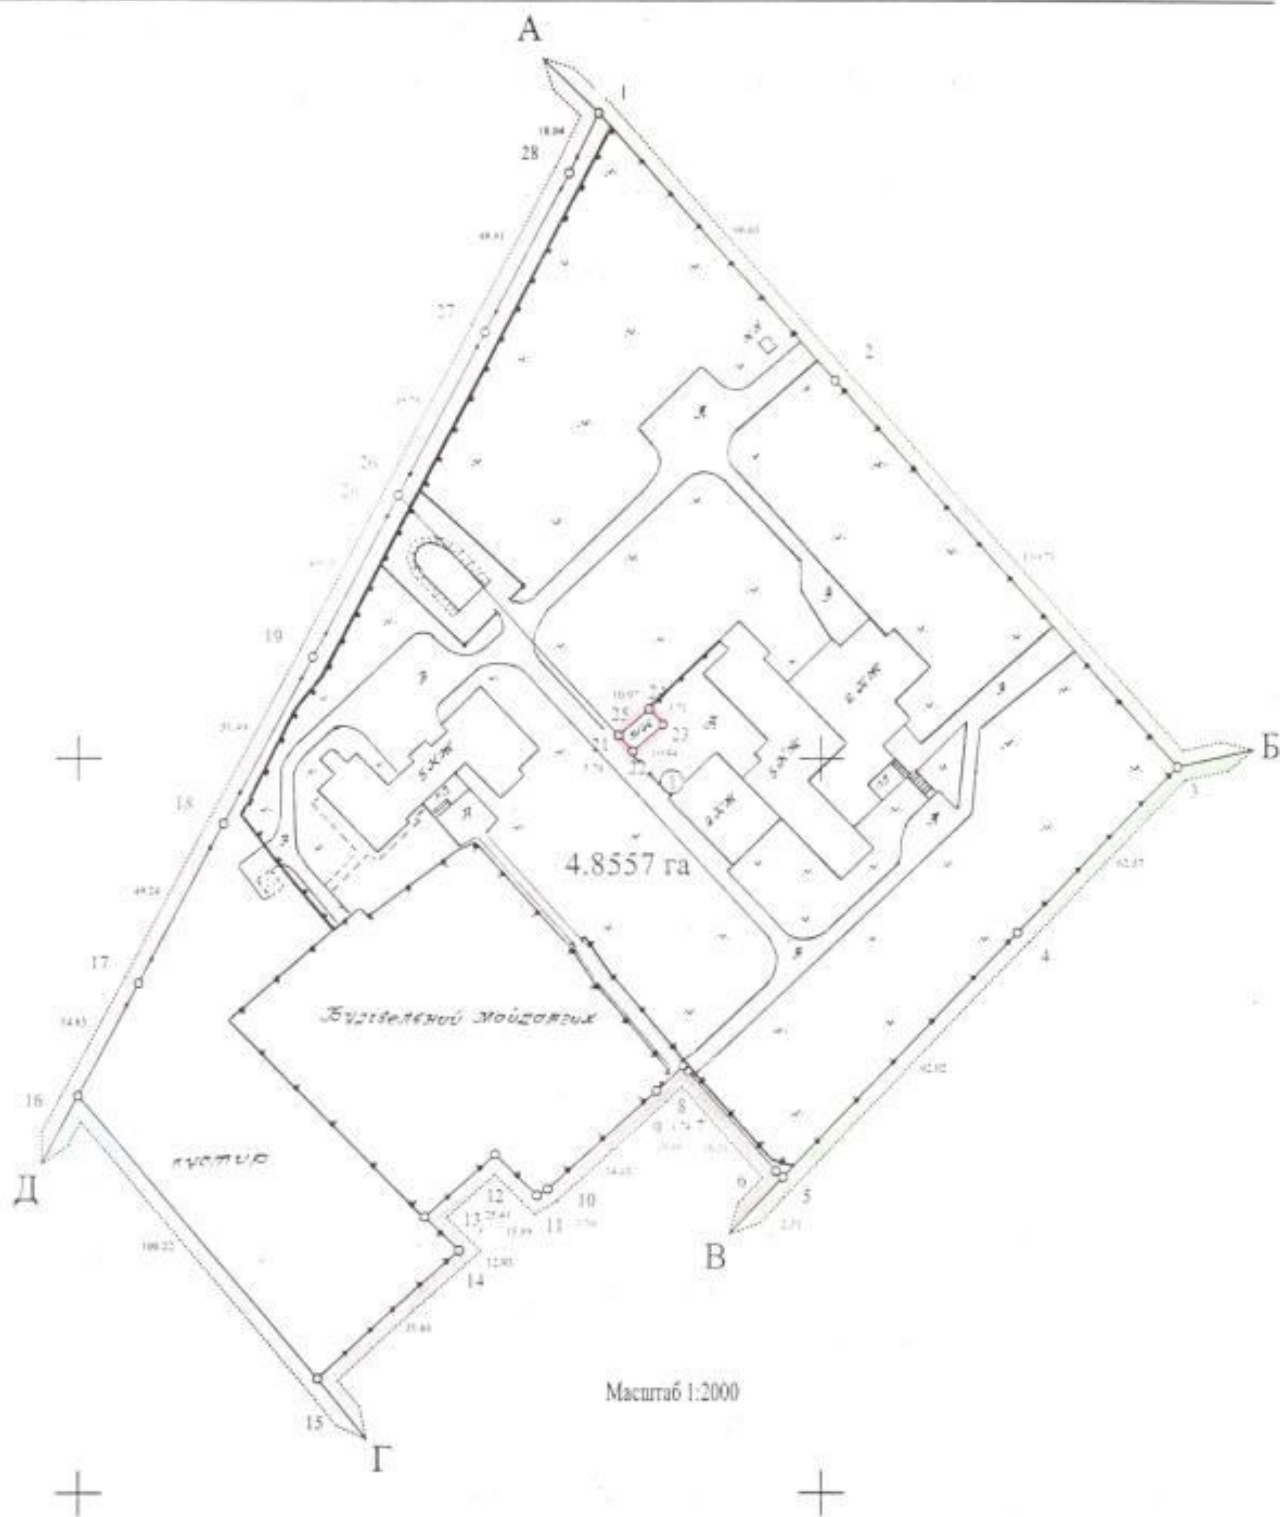

① АЕК "Київенерго" (ТП-5146)

ОПИС МЕЖ

Від А до Б	Землі загального користування (Велика Окружна дорога)
Від Б до В	Землі загального користування (вул. Терезівська)
Від В до Г	Міські землі, не надані у власність чи користування
Від Г до Д	Національна академія наук України (НАНУ)
Від Д до А	Сільськогосподарське колективне підприємство "Теремки"

СИТУАЦІЙНА СХЕМА



Всього земель в межах плану 4.3557 га в тому числі землі, що використовуються в комерційних цілях - 4.8557 га

Надається Академії праці і соціальних відносин Федерації професійних спілок України

Адреса ділянки: Велика Окружна дорога, 3 у Московському районі м. Києва

Надання здійснено на підставі рішення Київської міської ради від 24. 02. 2000р. № 36/757

Земельна ділянка, що надається



в постійне користування

Впрі 1920

Начальник	І. Довбенко	<i>И. Довбенко</i>	11.05.2000р	Академія праці і соціальних відносин Федерації професійних спілок України Для будівництва та експлуатації комплексу будівель і споруд			
Головний інженер	О. Статник	<i>О. Статник</i>	11.05.2000р				
Розробив	В. Мороховський	<i>В. Мороховський</i>	11.05.2000р				
Перевірив	С. Тесля	<i>С. Тесля</i>	11.05.2000р	ТЕХНІЧНА ДОКУМЕНТАЦІЯ	Стадія	Аркуш	Кадастровий номер
					В	1	№ 79488011
				Кадастровий план землекористування	Госпрозрахункове виробниче бюро при Укркартгеофонді		